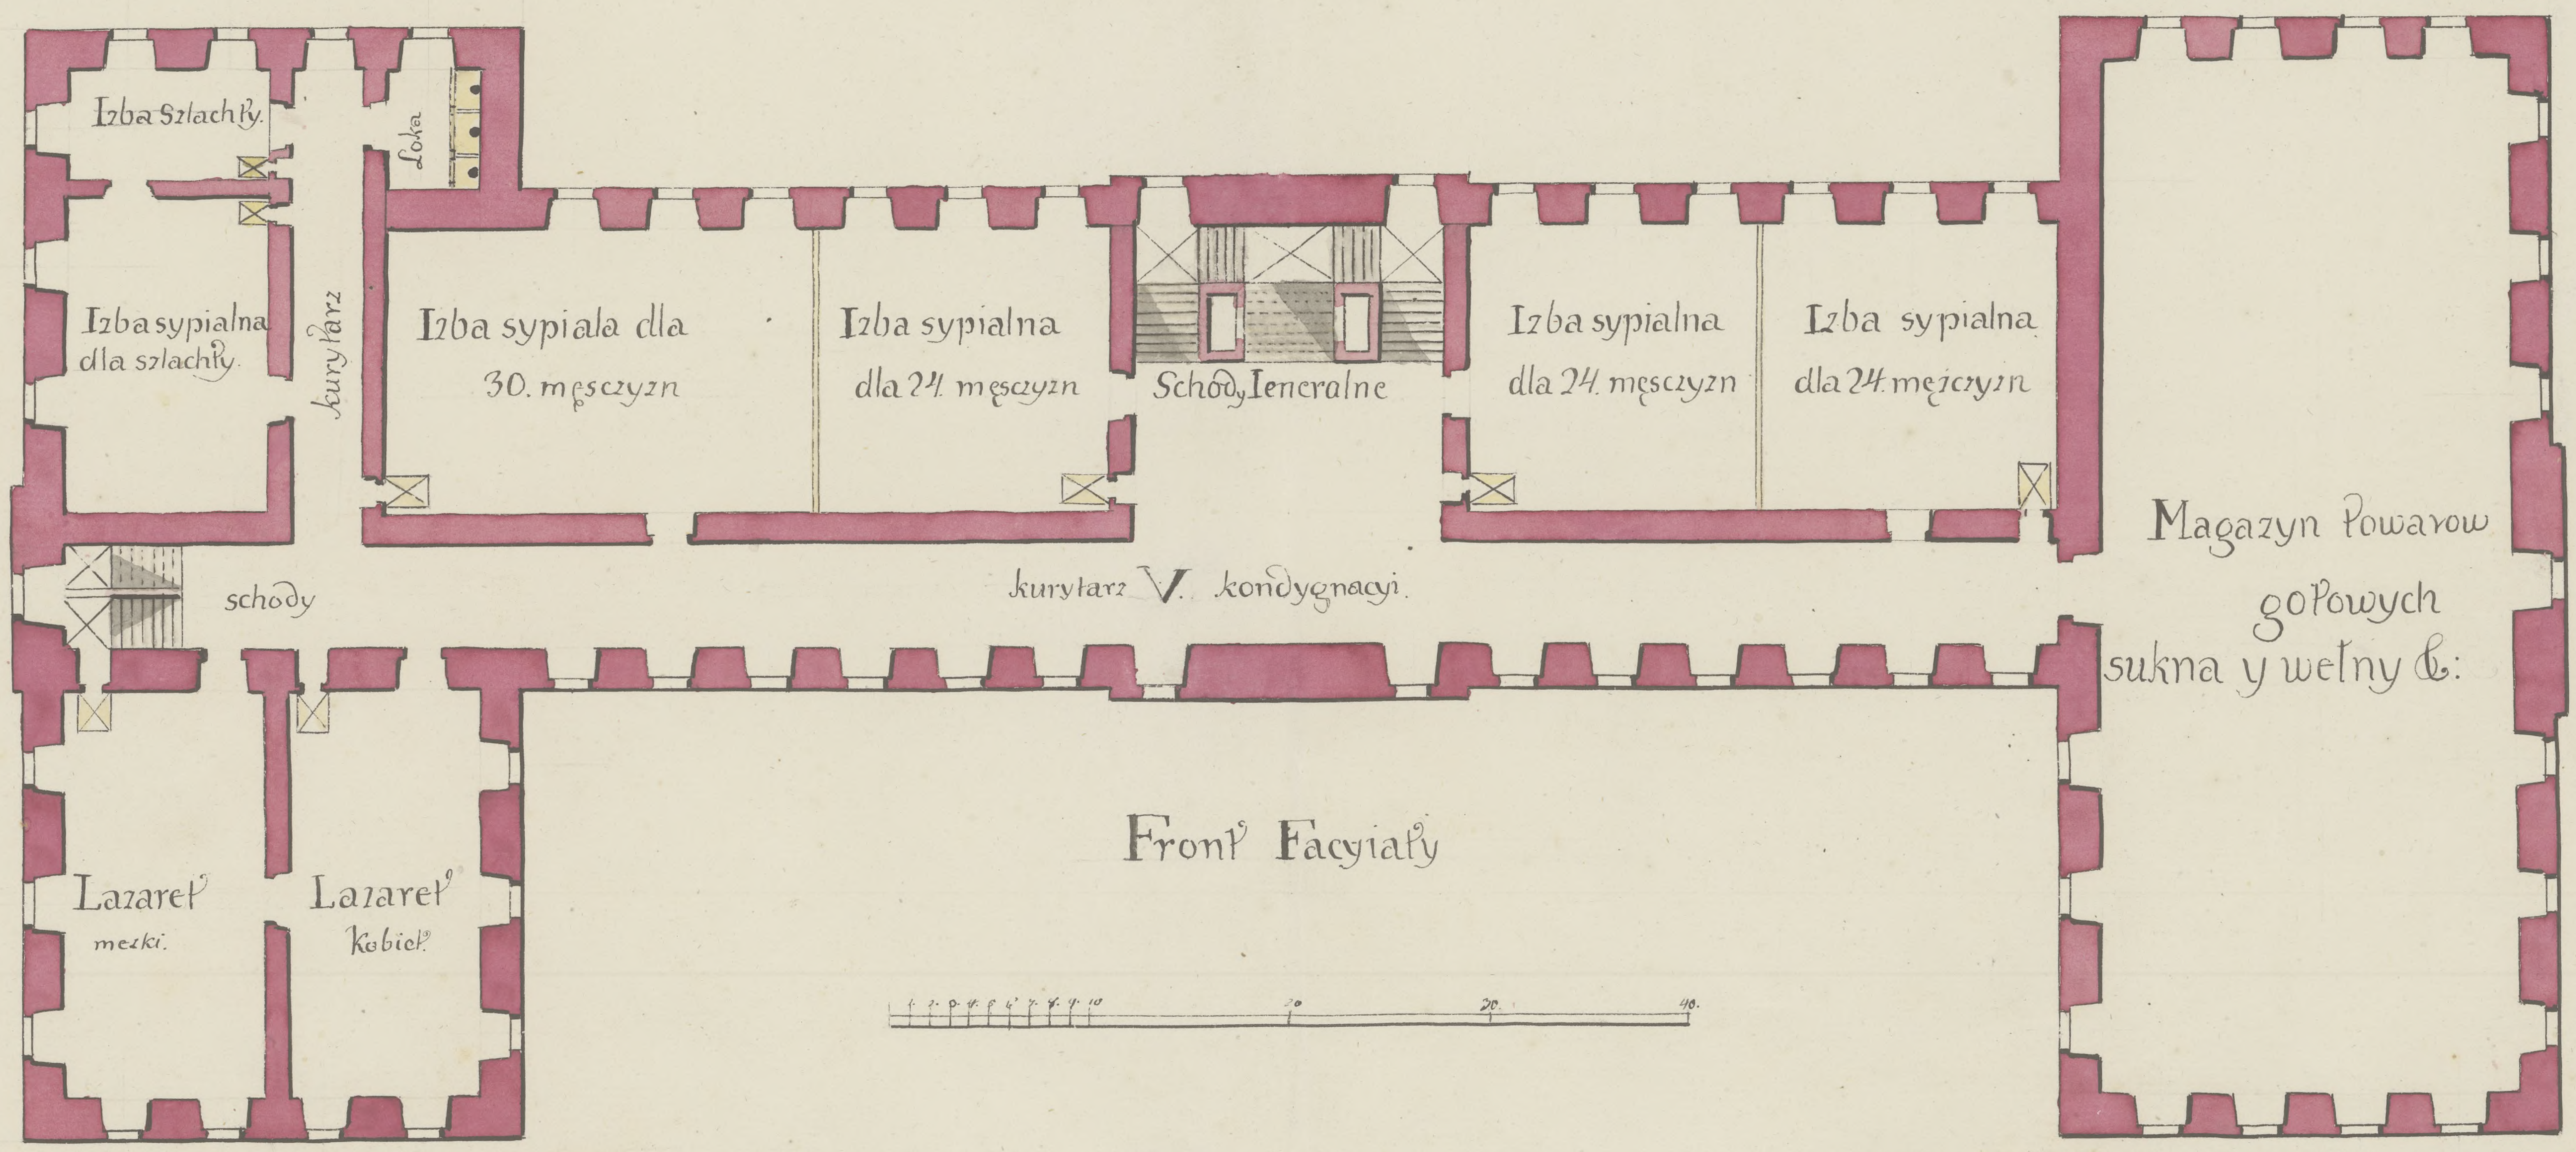


PLANTA

Prospekt sytuacy szpitalu fabryki sukienny w kluczborku

V. kondygnacyi